

## Реставраційні роботи окружного двору

*Спрощена закупівля UA-2020-08-06-003212-с  
ДК 021:2015 “Єдиний закупівельний словник” 45453100-8 Реставраційні роботи  
Розмір бюджетного призначення становить 1 000 000,00 грн з ПДВ*

### Технічні вимоги до предмета закупівлі

*В місяцях де технічна специфікація містить посилання на конкретні марку чи виробника або на конкретний процес, що характеризує продукт чи послугу певного суб'єкта господарювання, чи на торгові марки, патенти, типи або конкретне місце походження чи спосіб виробництва, вважати вираз "або еквівалент".*

**1. Предмет закупівлі:** Реставраційні роботи окружного двору; 45453100-8 Реставраційні роботи за ДК 021:2015 Єдиного закупівельного словника.

### **2. Детальний опис предмету закупівлі і технічні вимоги:**

Всі роботи виконуються відповідно кресленню та фотографій експонату.

Для підтвердження досвіду виконання аналогічних робіт учасник повинен надати копію договору (одного) за 2018 та/або 2019 роки на надання послуг або виконання робіт, пов'язаних з перекриттям очеретом споруди.

Робота з реконструкції та реставрації, а саме перекриття очеретом :

Окружний двір с. Солов'ї, Старовижівського району, Вінницької області (музейний експонат) загальною площею 760 кв.м. (далі –Споруда).

Характеристика робіт:

всі матеріали для заміни перекриття та транспортні послуги здійснюються за рахунок Підрядника.

роботи з реставрації даху очеретом включають:

- демонтаж старої очеретяної покрівлі на даху споруди загальною площею 760 кв.м.;
- придбання та транспортування за рахунок Підрядника на місце реставрації 11000 (одинадцять тисяч) снопів очерету;
- перекриття у 14 кругів очеретяними снопами споруди загальною площею 760 кв.м.;
- виробництво конику даху.

Всі роботи з реконструкції та реставрації, а саме заміни перекриття очеретом та іншим витратним споруди виконуються з матеріалу Підрядника.

Заміна основи даху виконується Підрядником з матеріалу Замовника.

Доставка матеріалу для реставраційних робіт здійснюється транспортом Підрядника.

Перевезення по території Замовника, матеріалу та іншого приладдя для роботи Підрядника зі спорудою, здійснюється власним транспортом Замовника.

Підрядник повинен виконати роботу якісно та в строк.

Роботи необхідно виконати до 20.12.2020 року.

### **3. Технічні умови та вимоги до закупівлі.**

Вимоги до роботи:

3.1. Підрядник виконує роботи за адресою Замовника: м. Київ, вул. Академіка Тронька, с. Пирогів, Національний музей народної архітектури та побуту України.

3.2. Строк виконання робіт: по 20 грудня 2020 року.


3.3. Ціна включає в себе всі витрати на транспортування, завантаження та розвантаження, інші витрати та сплату податків і зборів тощо.

3.4. Умови оплати – 100% ціни фактично виконаних робіт сплачується протягом 10 робочих днів після виконаних робіт згідно підписаного Сторонами Акту виконаних робіт.

3.5. У разі затримки бюджетного фінансування розрахунок за виконання роботи здійснюється протягом 5 банківських днів з дати отримання Замовником бюджетного фінансування на свій реєстраційний рахунок.


3.6. Оплата здійснюється у національній валюті України – гривні в безготівковій формі шляхом перерахування грошових коштів на розрахунковий рахунок Підрядника.


3.7. Обсяги закупівлі робіт можуть бути змінені Замовником залежно від реального фінансування видатків та наявної потреби. Про зміну обсягів закупівлі робіт Замовник зобов'язаний повідомити Підрядника у письмовій формі та внести відповідні зміни до договору шляхом укладання додаткової угоди.

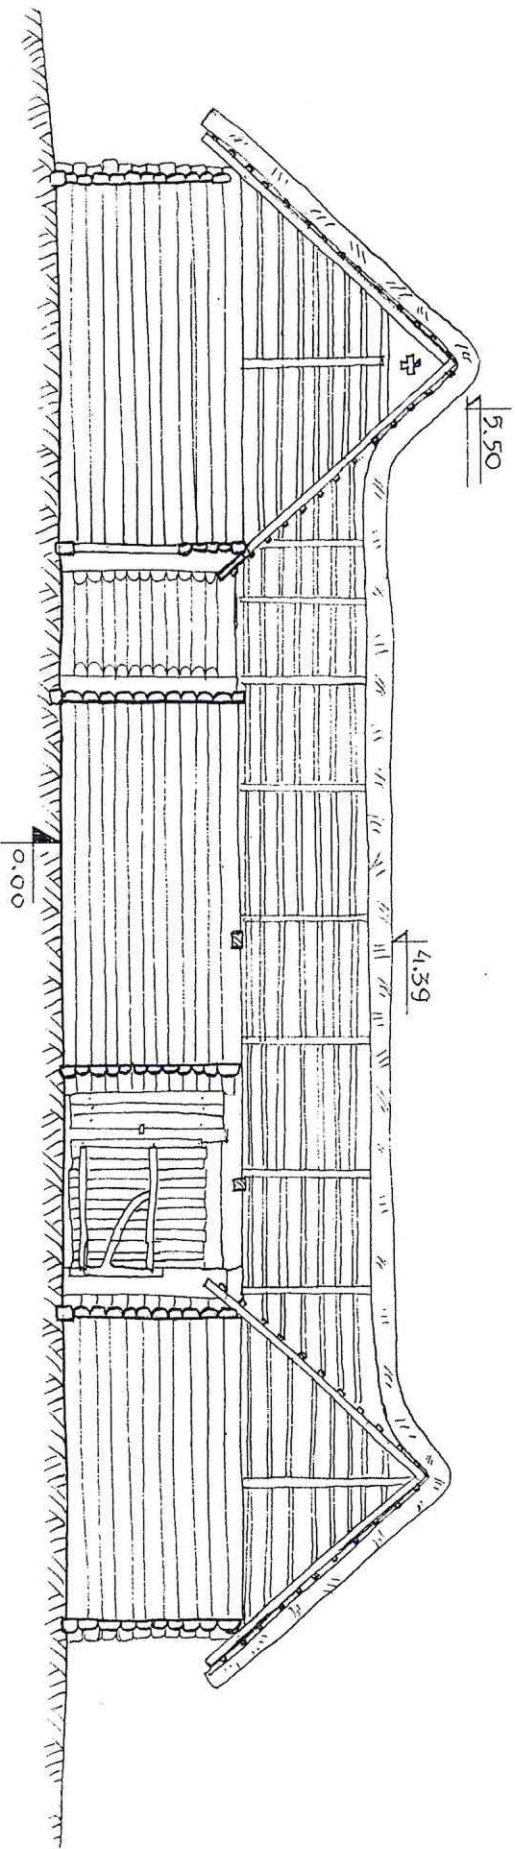

ПОРТИЗ М 1:100

ФАСАД М 1:100

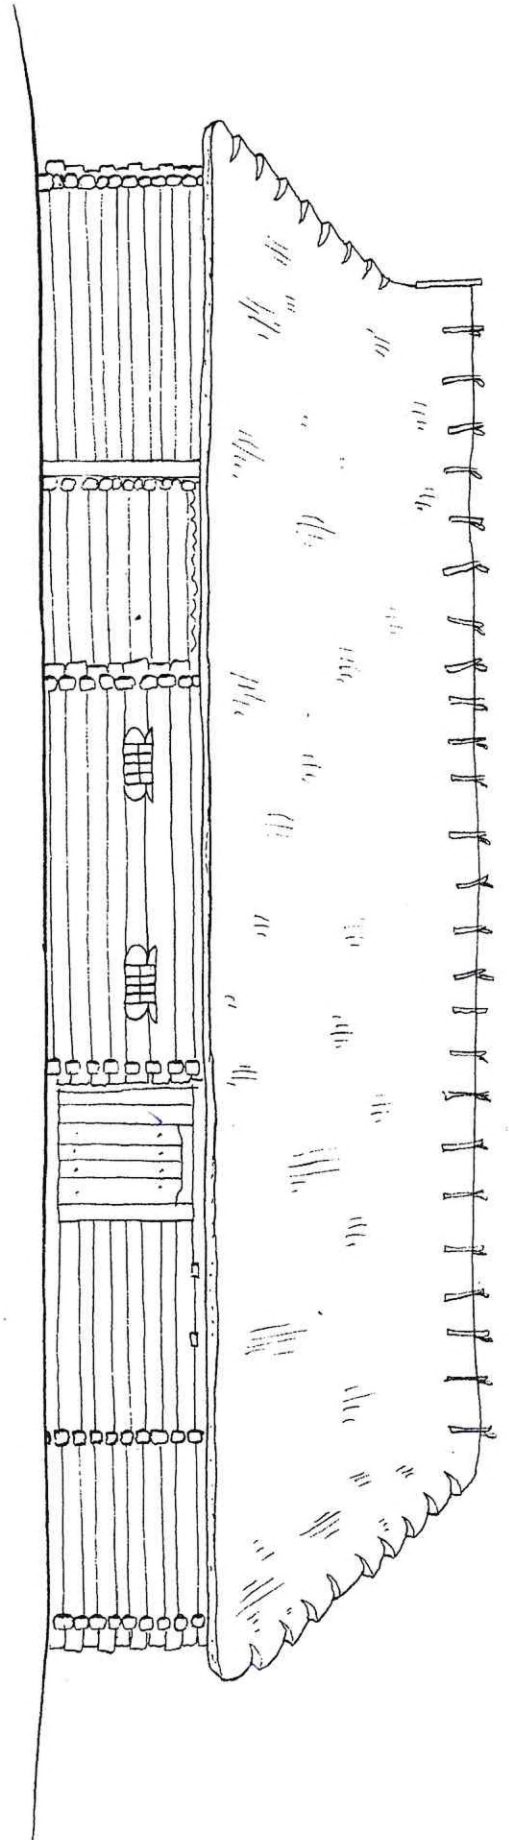


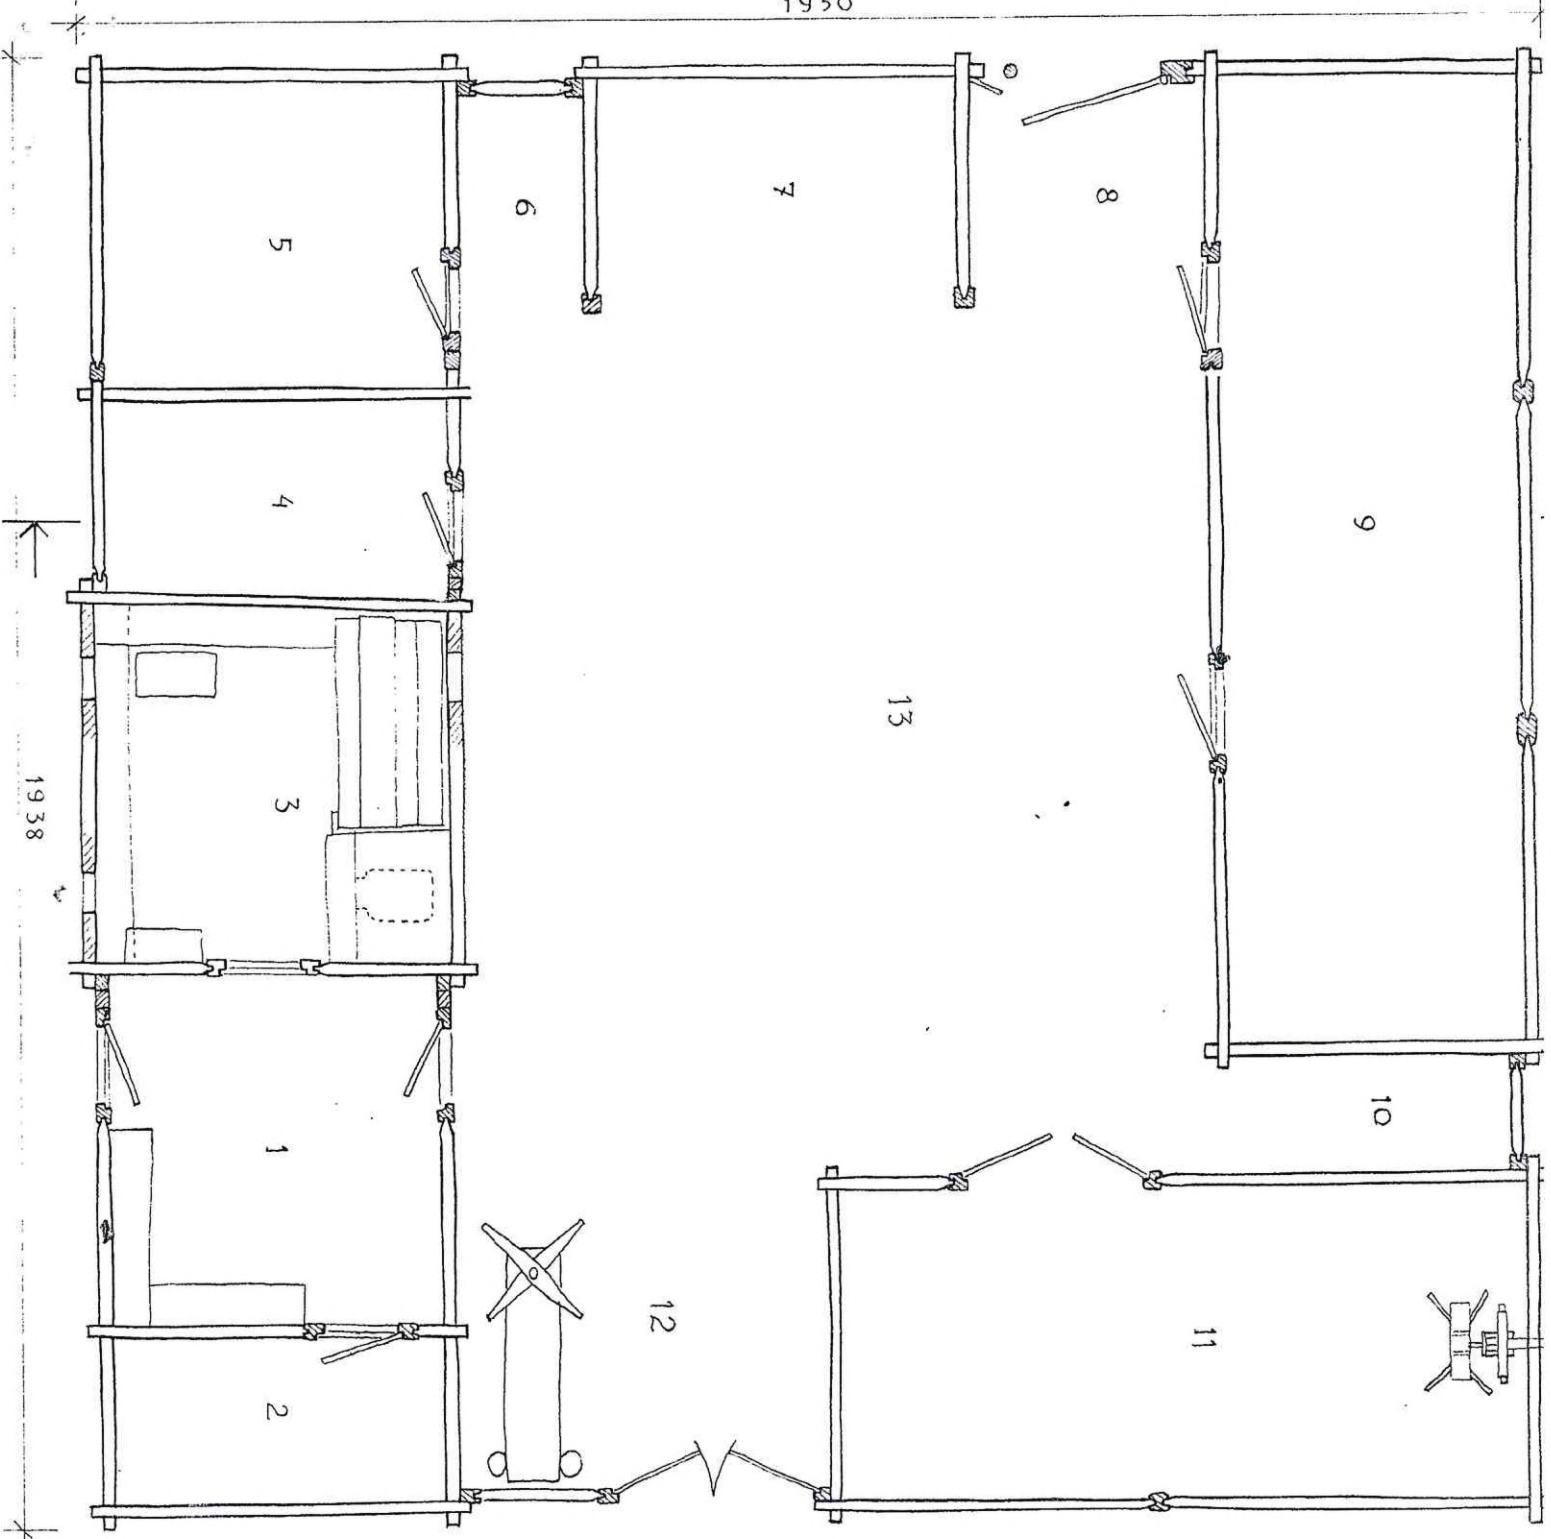

П Л А Н М 1:100

ЕКСПЛІКАЦІЯ

1. СІНИ
2. КОМОРА
3. ХАТА
4. ПОКЛІТ
5. КОЛЕШНЯ
6. СУТКИ
7. ШОПА
8. ШОПА
9. ХЛІВ
10. СУТКИ
11. СІЛНИК
12. ШОПА
13. ДВІР

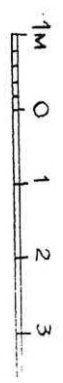

ОКРУЖНИЙ ДВІР З С.  
СТАРОВИЖІВСЬКОГО РА  
ВОЛИНСЬКОЇ ОБЛАСТ

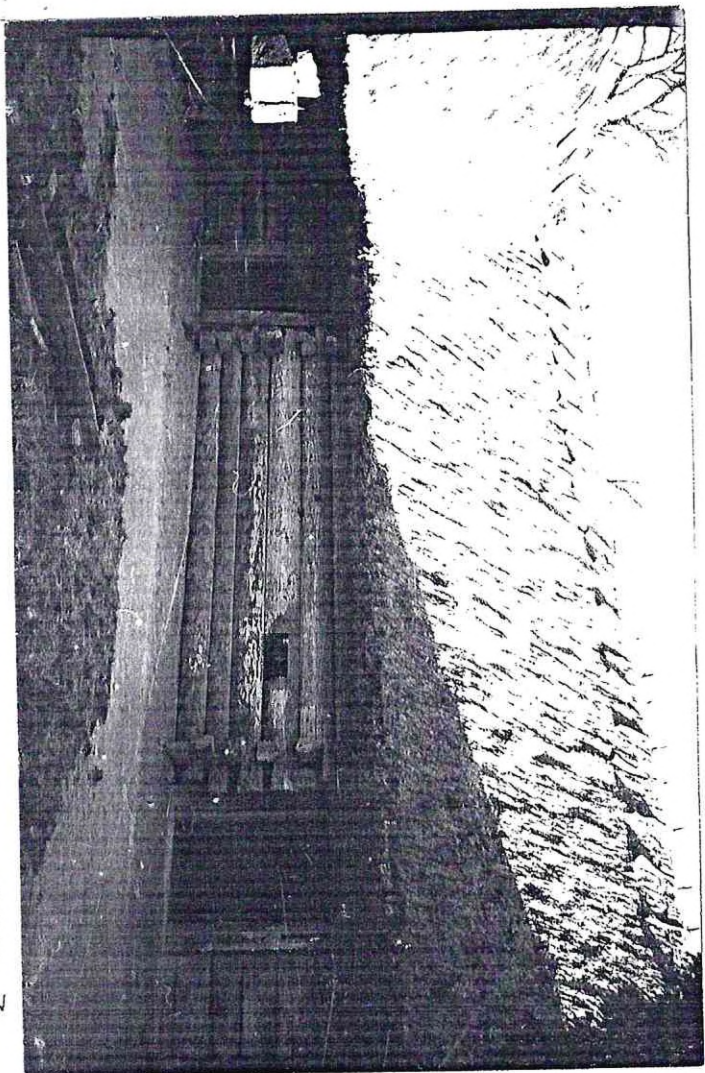


ФОТО 3

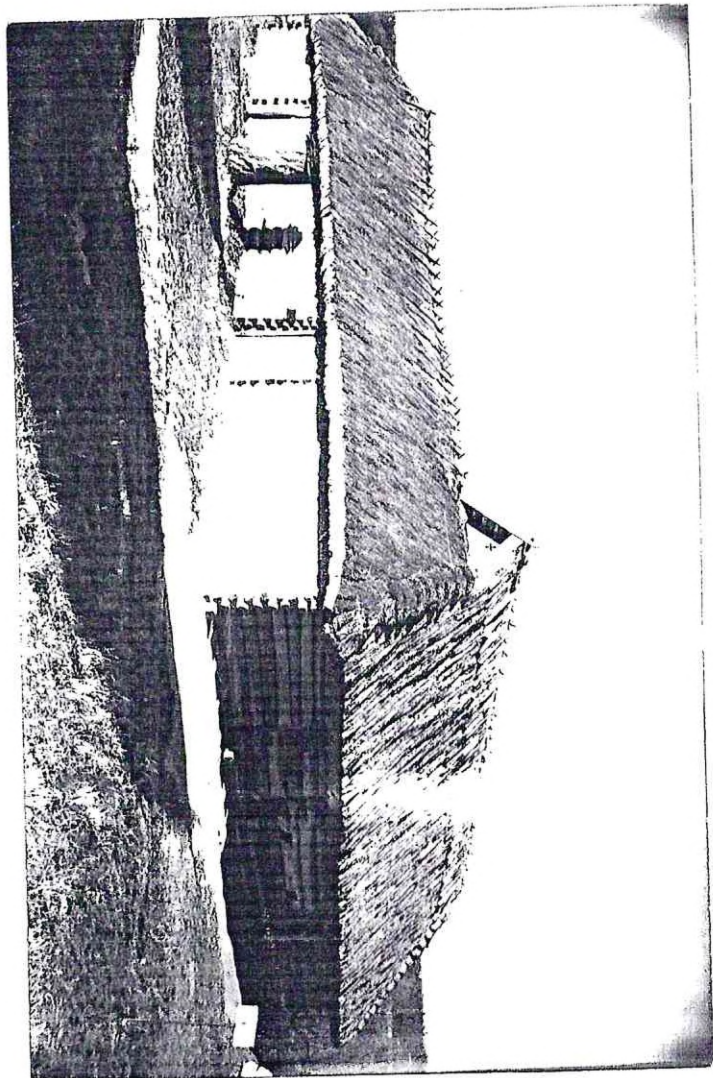


ФОТО 1

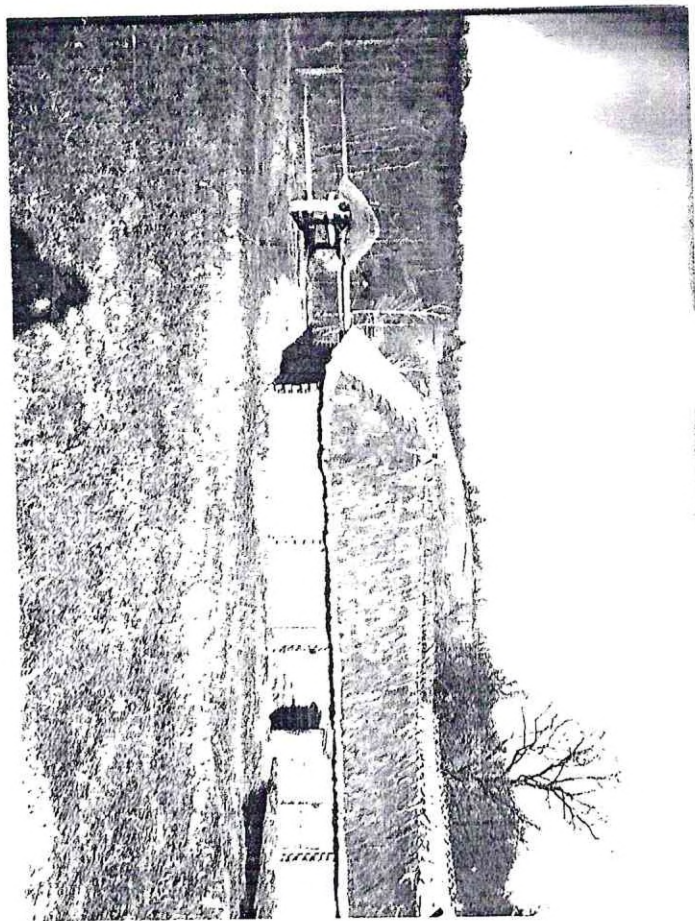


ФОТО 2


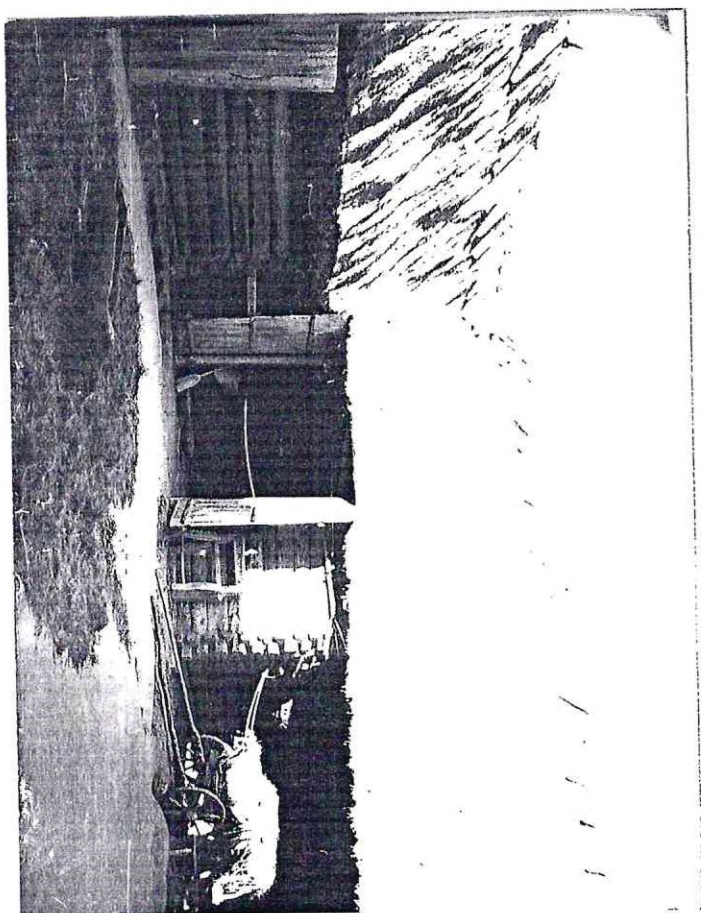


ФОТО 4

...  
фото 5

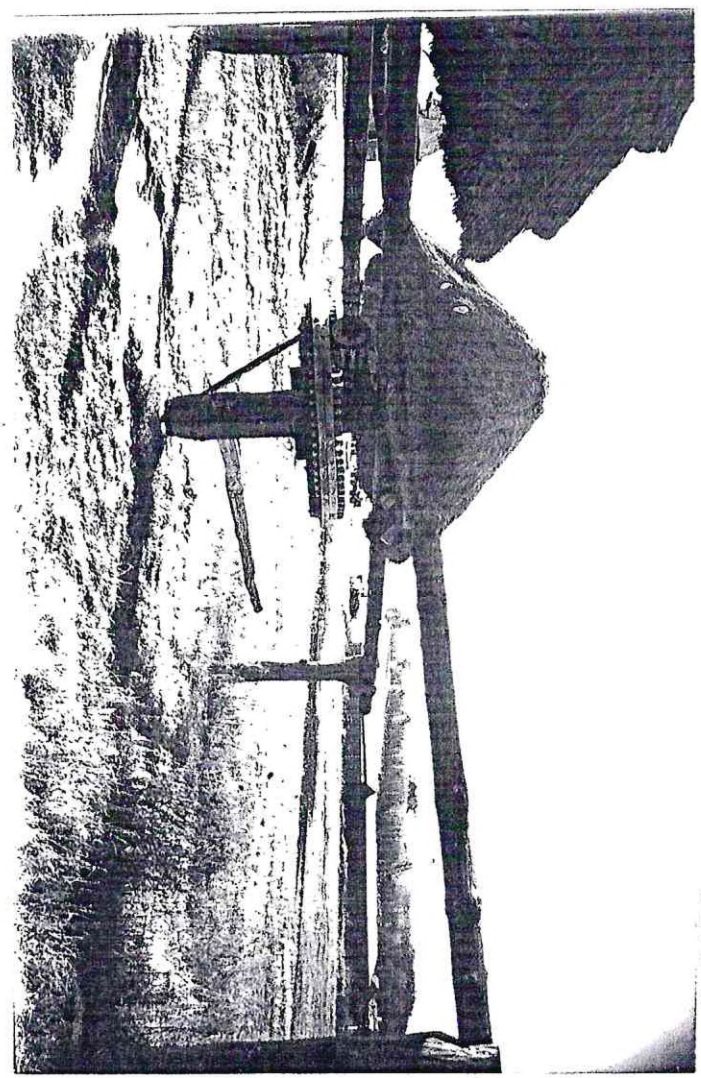

...  
фото 6

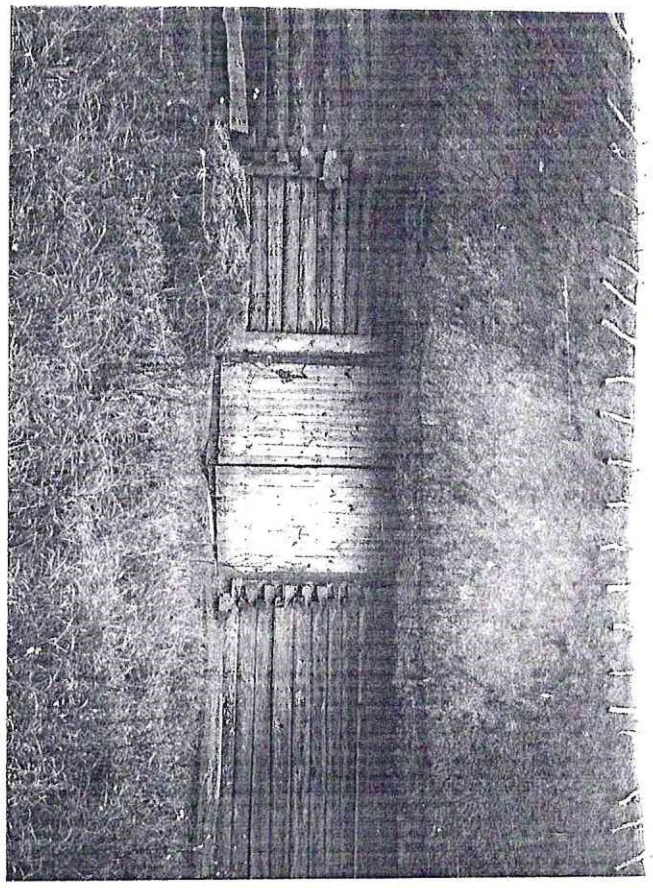


фото 7

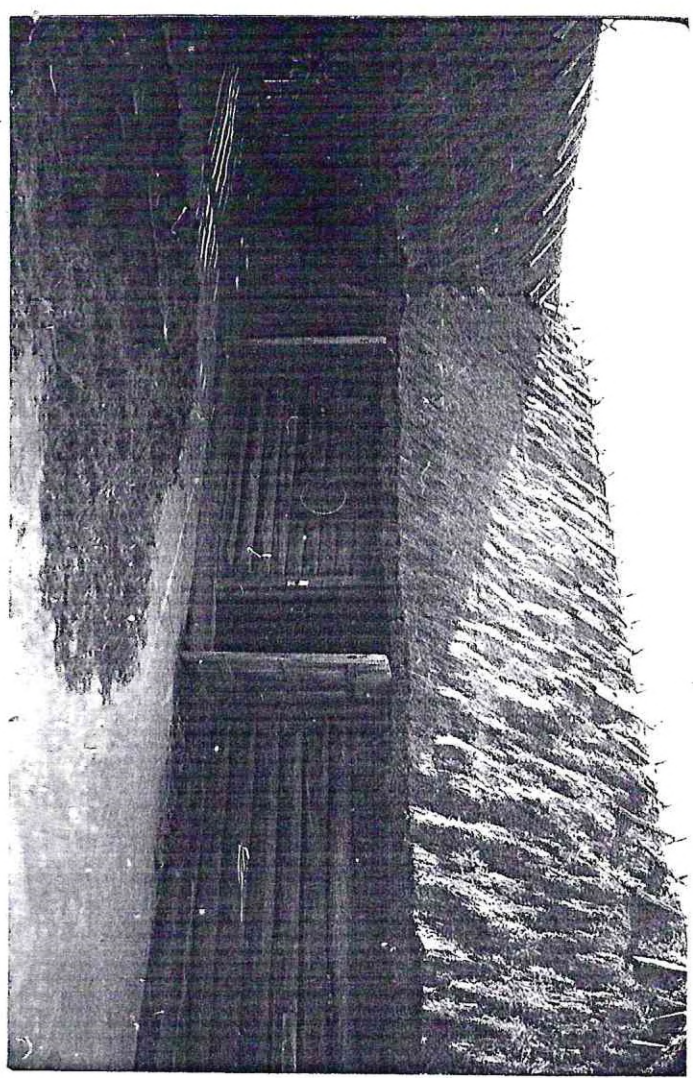


фото 8

